

# SEMTĚŠ

**OBSAH:**  
**NÁVRH ÚZEMNÍHO PLÁNU**  
**ÚZEMNÍ PLÁN OBCE SEMTĚŠ**  
**TECHNICKÁ INFRASTRUKTURA** **1:5000**


Pořizovatel: MěÚ Čáslav

Číslo výkresu: 3

Projektant: Ing.Arch. Rostislav Jukl

Datum: 12/2011

Záznam o účinnosti	
Územně plánovací dokumentace	Územní plán obce Semtěš
Vydaná zastupitelstvem	Obce Semtěš
Usnesení č. - č.j.	
dne	
Datum nabytí účinnosti	
Pořizovatel	Městský úřad Čáslav, odbor výstavby a regionálního rozvoje
Jméno a příjmení	Martina Plechatová
funkce	referent odboru výstavby a regionálního rozvoje
Podpis oprávněné úřední osoby pořizovatele	
Otisk úředního razítka	

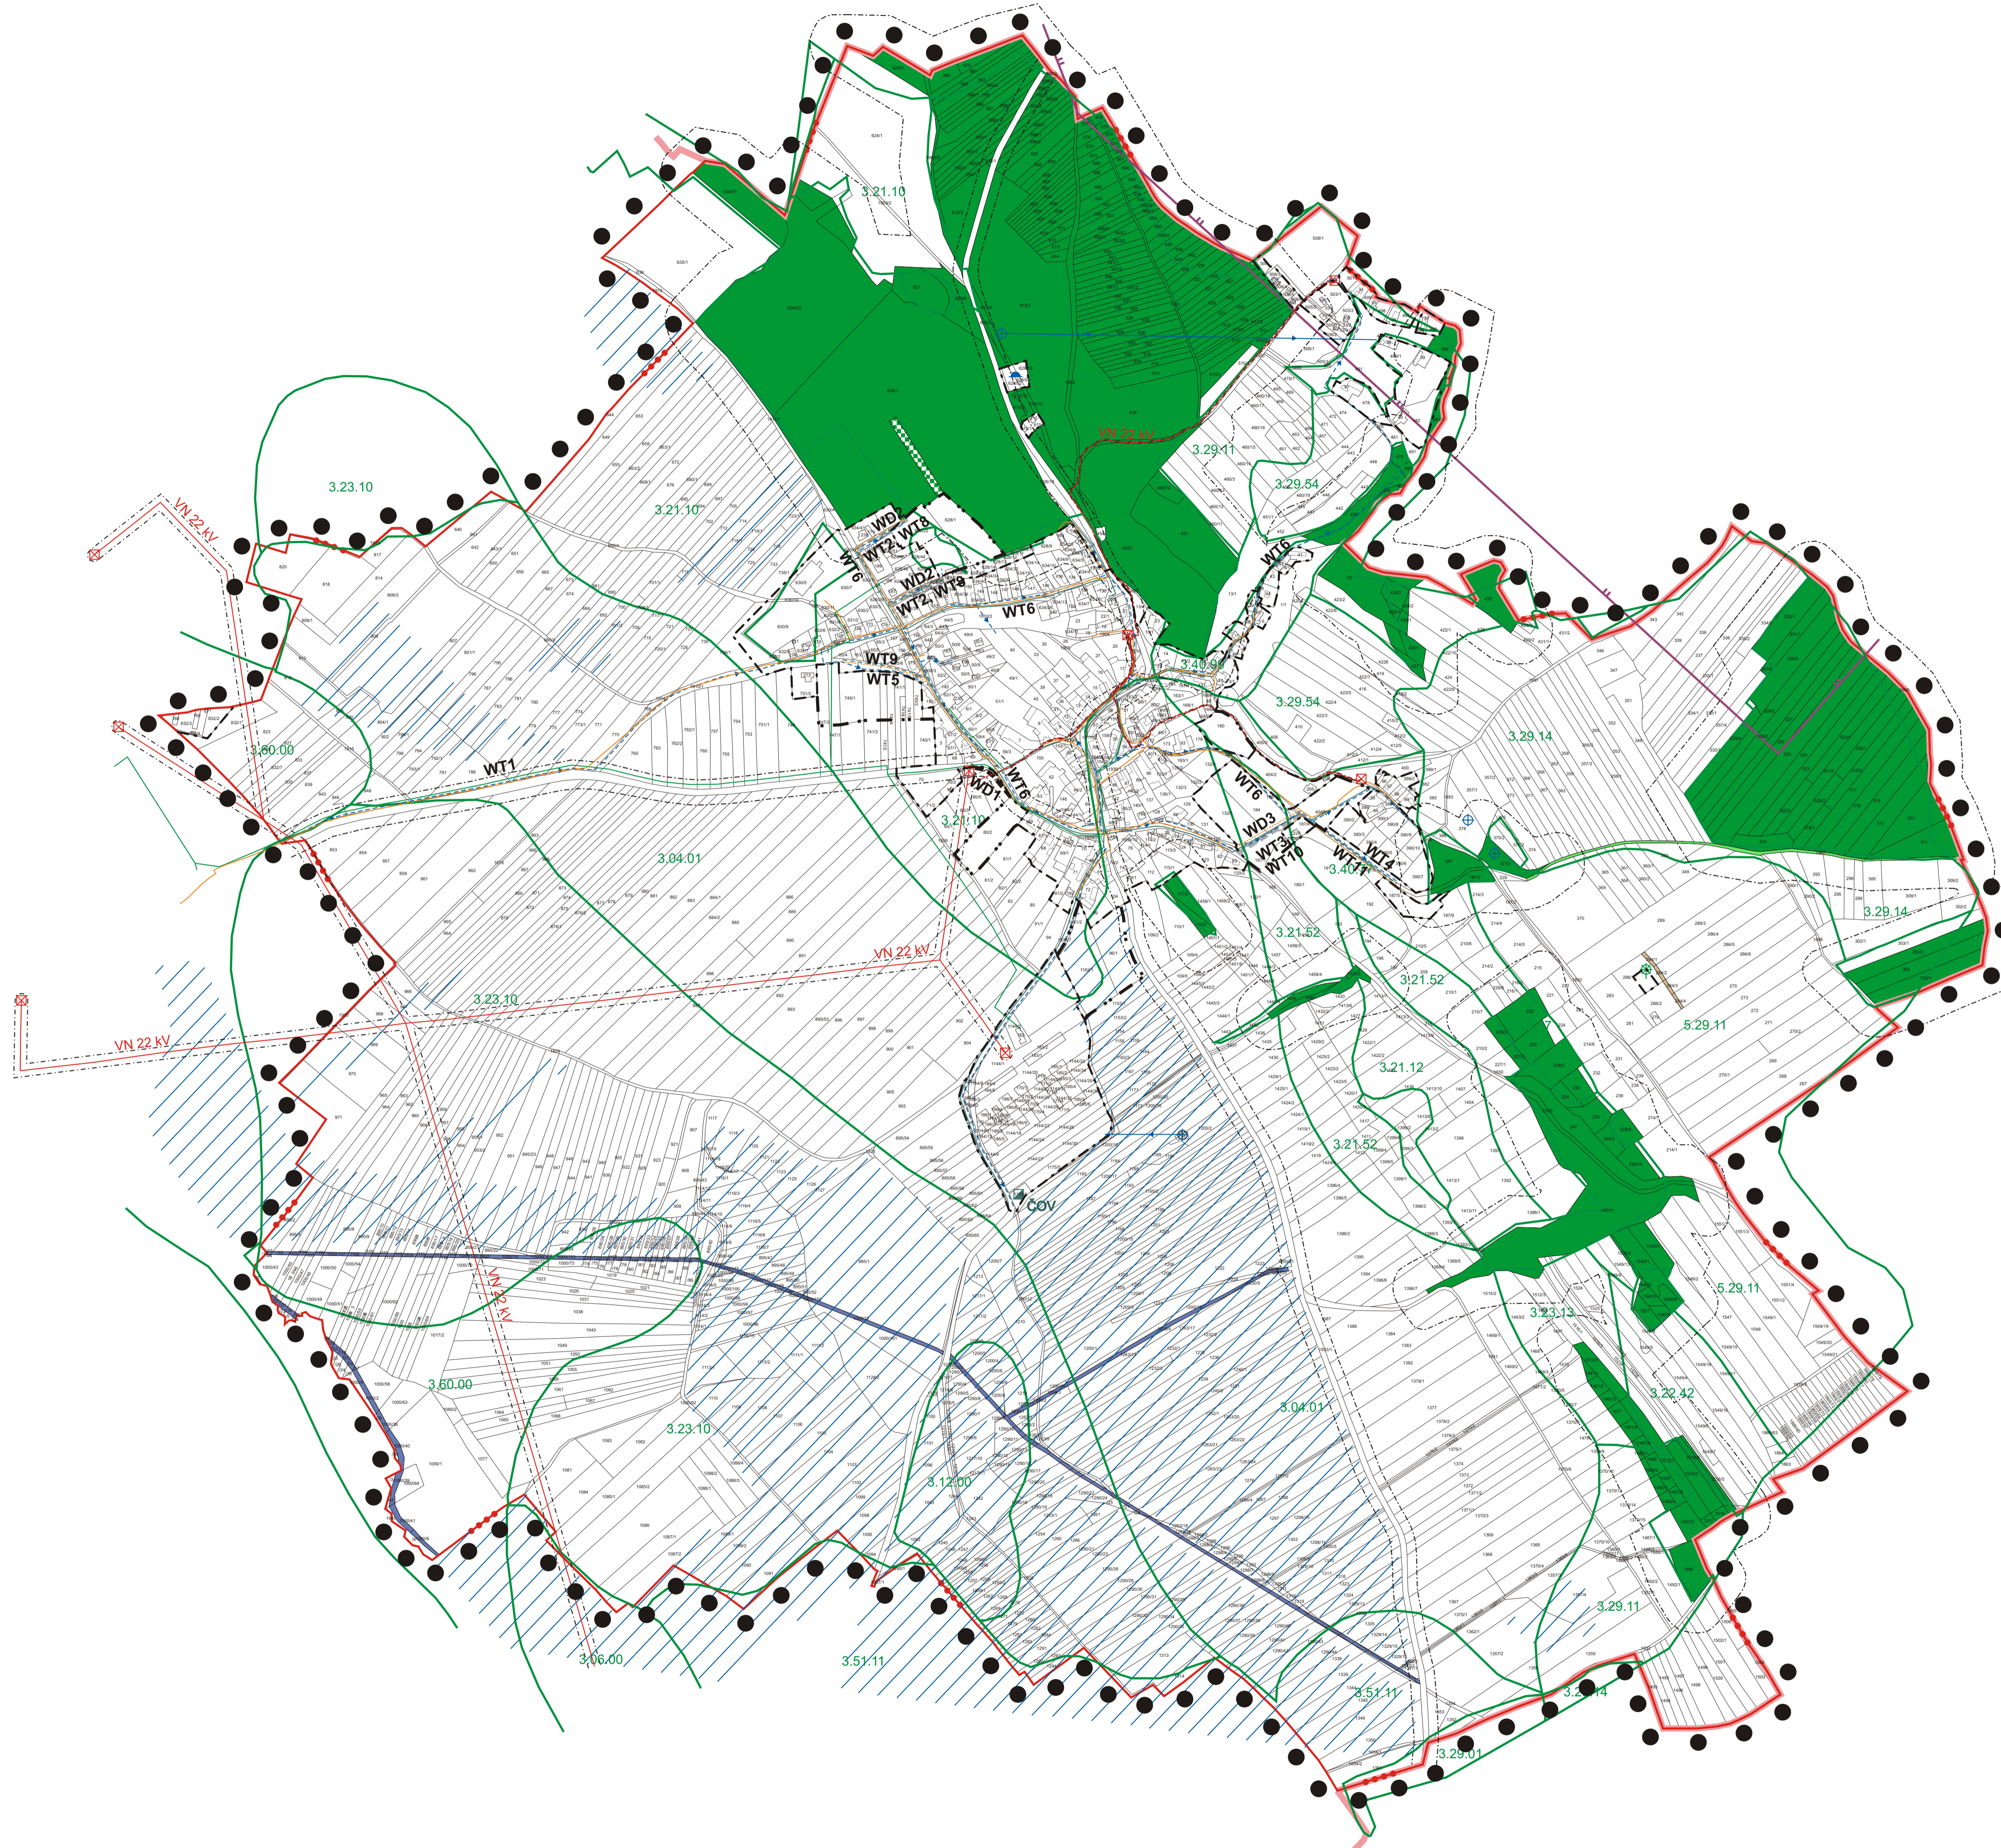

## LEGENDA

stabilizované plochy	plochy změn	územní rezervy

hranice řešeného území  
 hranice katastrálního území  
 zastavěné území k 30.6.2011  
 zastavitelné plochy  
 hranice kraje  
 plocha lesní  
 plocha vodní a vodo hospodářská

## LIMITY A OCHRANNÁ PÁSMA

	ochranné pásmo komunikací
	ochranné pásmo vodních zdrojů I.st.
	ochranné pásmo vodních zdrojů II. a III.st.
	ochranné pásmo vedení elektro, plynovodu a produktovodu
	ochranné pásmo čistírny odpadních vod
	dobývací prostor
	vyhrazené ložisko
	poddolované území
	ochranné pásmo lesa

## DOPRAVNÍ INFRASTRUKTURA

	silnice II.třídy
	silnice III.třídy
	místní a účelové komunikace
	cyklistická trasa
	turistická trasa

## TECHNICKÁ INFRASTRUKTURA

	vrchní vedení elektro 22 kV
	elektrorozvodovna
	trafostanice
	vysokotlaký, středotlaký plynovod
	vodní zdroj
	vodovod
	čistírna odpadních vod
	kanalizace
	telefonní kabel
	vysílač mobilního operátora
	dálkový optický kabel
	meliorace
	vodojem