

SEMTĚŠ

OBSAH: NÁVRH ÚZEMNÍHO PLÁNU ÚZEMNÍ PLÁN OBCE SEMTĚŠ KOORDINAČNÍ VÝKRES

1:5000

Pořizovatel: MěÚ Čáslav


Číslo výkresu: 5

Projektant: Ing.Arch. Rostislav Jukl

Datum: 12/2011

Záznam o účinnosti

Územně plánovací dokumentace	Územní plán obce Semtěš
Vydaná zastupitelstvem	Obce Semtěš
Usnesení č. - č.j.	
dne	
Datum nabytí účinnosti	
Pořizovatel	Městský úřad Čáslav, odbor výstavby a regionálního rozvoje
Jméno a příjmení	Martina Plechatová
funkce	referent odboru výstavby a regionálního rozvoje
Podpis oprávněné úřední osoby pořizovatele	
Otisk úředního razítka	

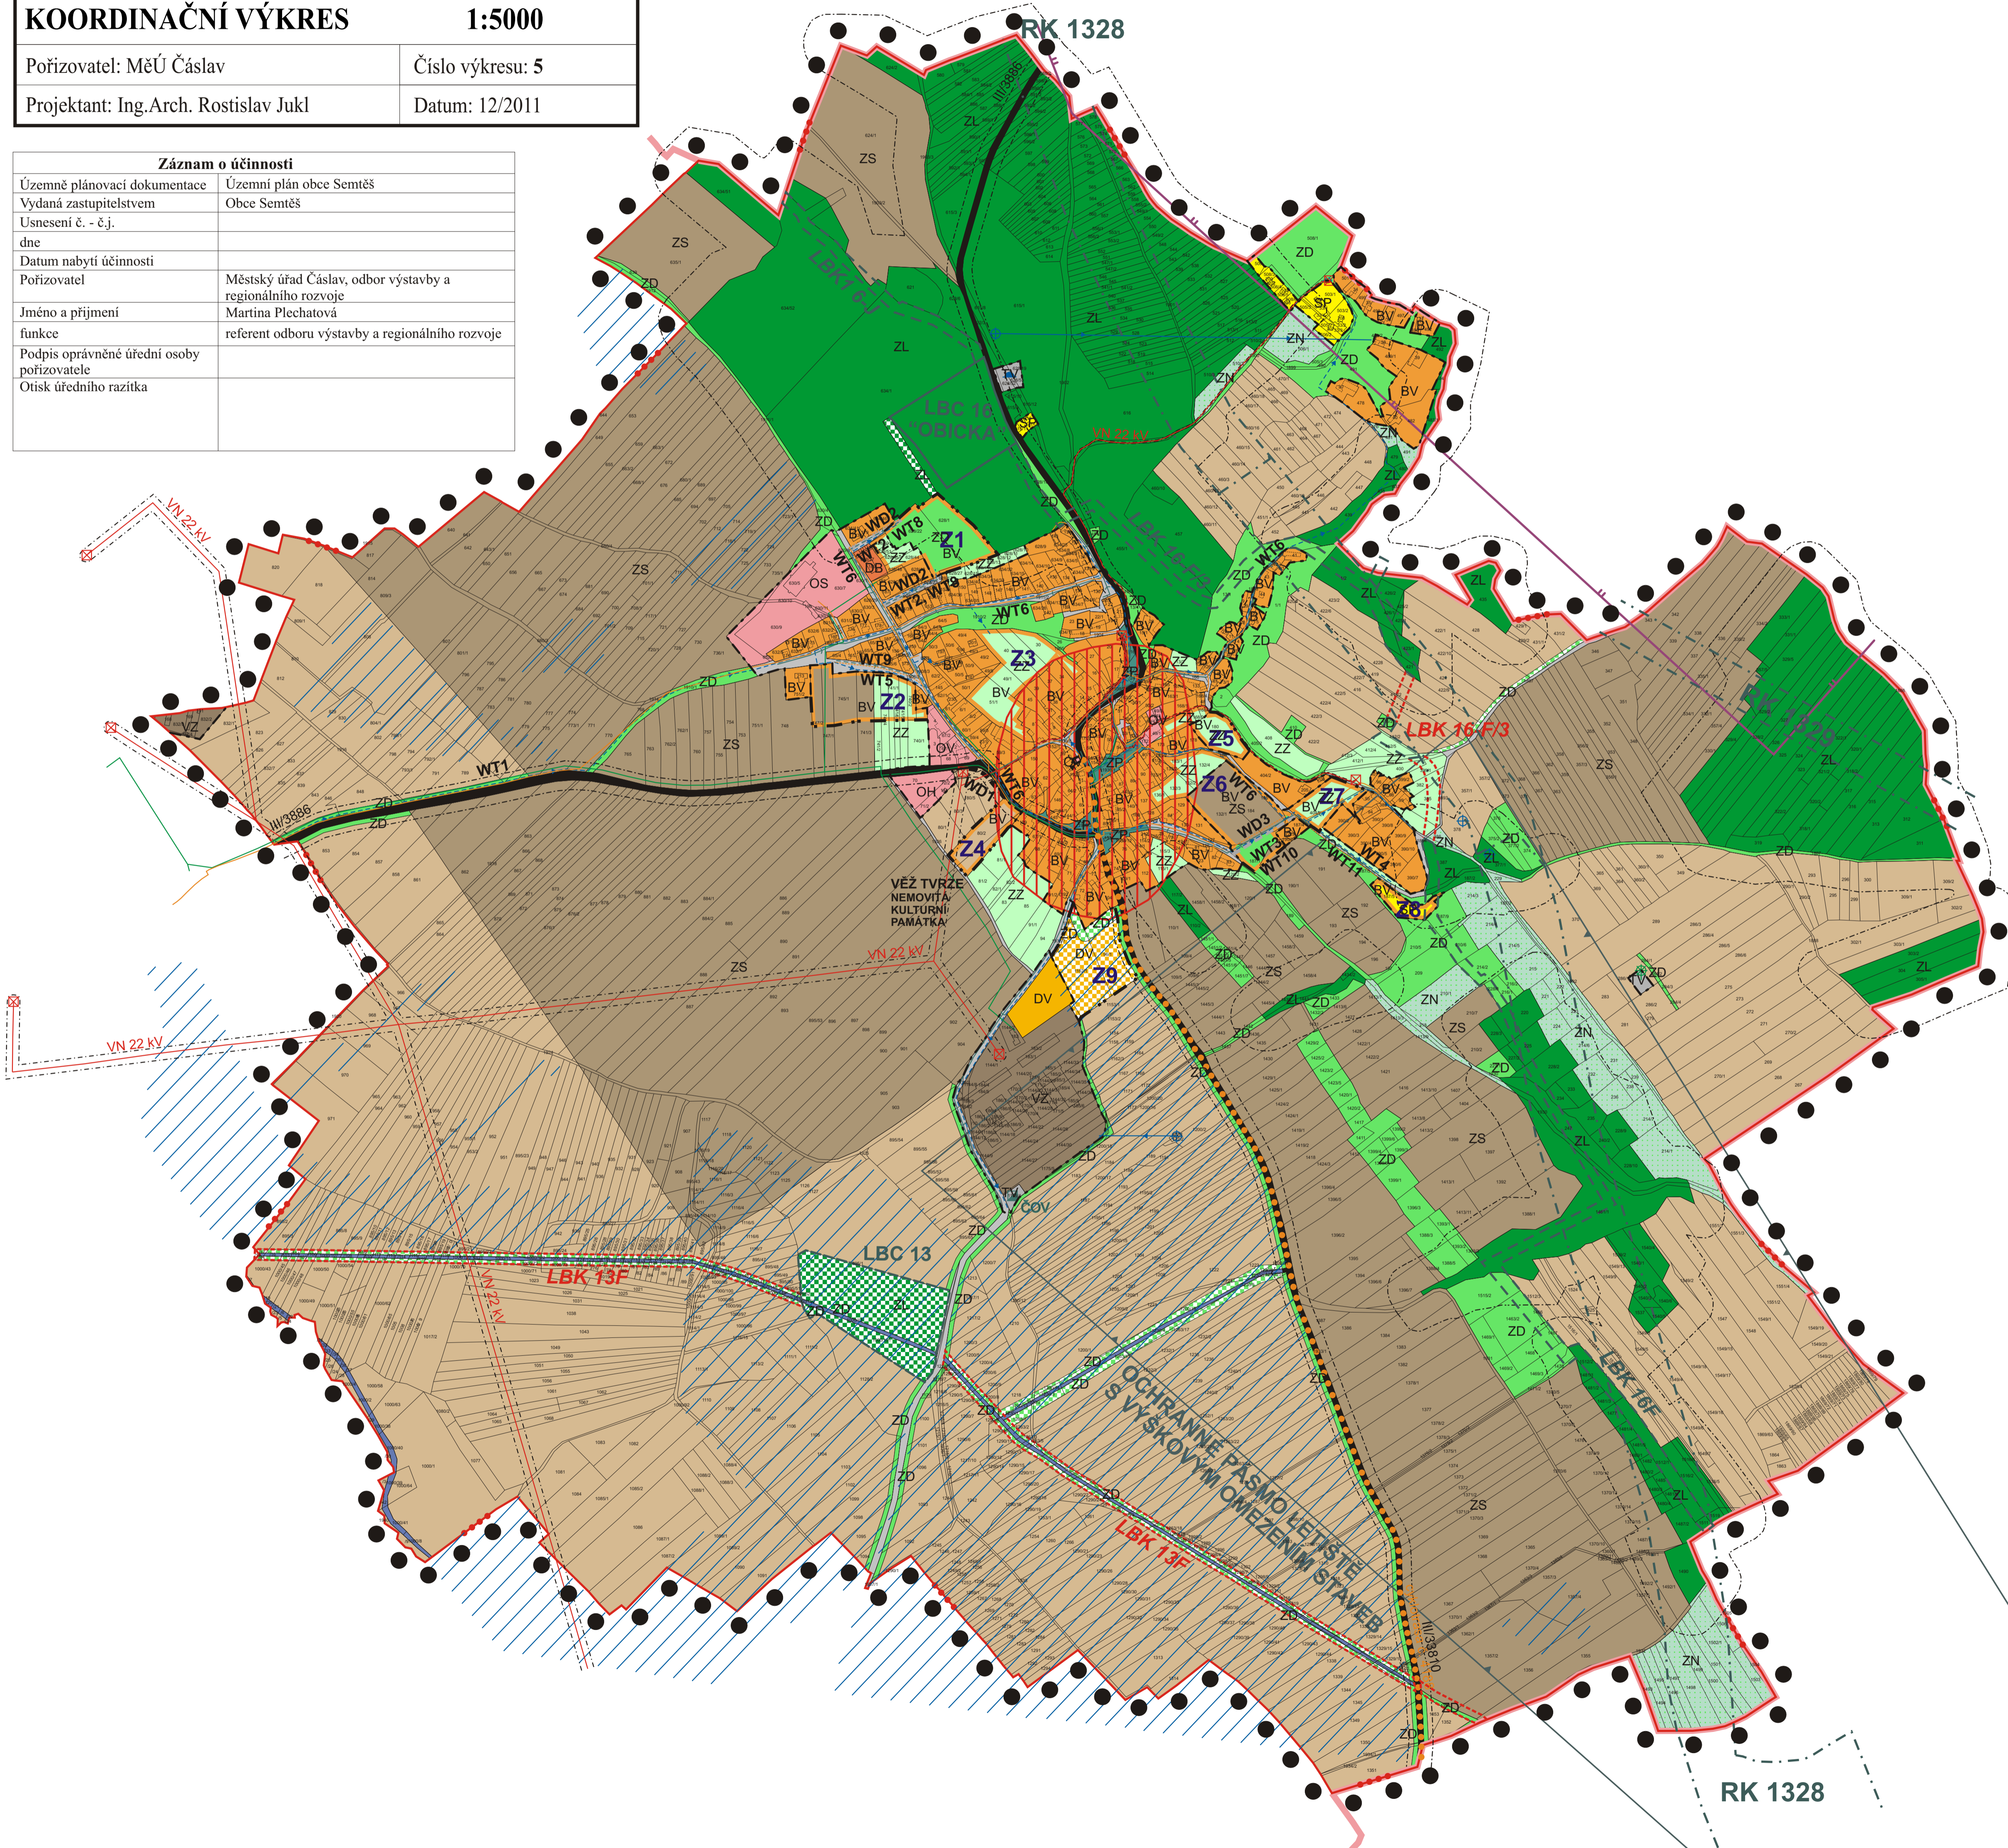

LEGENDA

stabilizované plochy	plochy změn	územní rezervy	hranice řešeného území
			hranice katastrálního území
			zastavěné území k 30.6.2011
			zastavitelné plochy
			hranice kraje

VEŘEJNĚ PROSPĚŠNÁ OPATŘENÍ

stav	návrh	výhled	lokální biocentrum
			regionální biocentrum
			regionální biokoridor
			lokální biokoridor
			interakční prvek
			registrovaný významný krajinný prvek
			památné stromy

LIMITY A OCHRANNÁ PÁSMA

	nemovitá kulturní památka
	archeologická památka
	ochranné pásmo zemědělského areálu
	ochranné pásmo komunikací
	ochranné pásmo železnice
	ochranné pásmo letiště - výškové omezení staveb
	ochranné pásmo vodních zdrojů I.st.
	ochranné pásmo vodních zdrojů II. a III.st.
	ochranné pásmo vedení elektro, plynovodu a produktovodu
	ochranné pásmo čistírny odpadních vod
	záplavy - aktivní zóna
	záplavy - pětiletá voda
	záplavy - dvacetiletá voda
	záplavy - stoletá voda
	sklárky
	lom
	dobývací prostor
	vyhrazené ložisko
	poddolované území
	ochranné pásmo lesa

DOPRAVNÍ INFRASTRUKTURA

	železnice
	vlečka
	silnice I.třídy
	silnice II.třídy
	silnice III.třídy
	místní a účelové komunikace
	cyklistická trasa
	turistická trasa
	zastávka BUS
	zastávka ČD
	čerpací stanice PHM

TECHNICKÁ INFRASTRUKTURA

	vrchní vedení elektro 110 kV
	vrchní vedení elektro 22 kV
	elektrozvodovna
	trafostanice
	vysokotlaký, středotlaký plynovod
	vodní zdroj
	vodovod
	čistírna odpadních vod
	ropovod, produktovod
	kanalizace
	telefonní kabel
	vysílač mobilního operátora
	dálkový optický kabel
	závlahy
	radioreleový spoj
	meliiorace
	regulační stanice
	vodojem

PLOCHY S ROZDILNÝM ZPŮSOBEM VYUŽITÍ

BV	plocha bydlení - městského charakteru
BV1	plocha bydlení - venkovského charakteru
DB	plocha bydlení - vícepodlažní
OV	plocha občanského vybavení - veřejná infrastruktura
OS	plocha občanského vybavení - tělov. a sportovní zařízení
OK	plocha občanského vybavení - komerční zařízení
OH	plocha občanského vybavení - hřbitovy
SP	plocha rekreace
VP	plocha výroby a skladování - průmyslová
VZ	plocha výroby a skladování - zemědělské
DV	plocha výroby a skladování - drobné výroby
TV	plocha technické infrastruktury
DO	plocha dopravní infrastruktury
ZP	plocha veřejných prostranství
ZZ	plocha lesní
ZS	plocha zahrad
ZS	plocha zemědělská - sady (speciální)
ZS	plocha zemědělská
VP	plocha vodní a vodohospodářská
SM	plocha obytná smíšená
ZD	plocha smíšená nezastavěného území I.
ZN	plocha smíšená nezastavěného území II.
ČOV	čistírna odpadních vod
ZU	plocha zvláštního účelu